



ZEICHENERKLÄRUNG

a. Planzeichen als Festsetzung

GE	Gewerbegebiet
0,40	Grundflächenzahl (§ 19 BauNVO)
o	offene Bauweise (§ 22 BauNVO)
■ ■ ■ ■	Grenze des räumlichen Geltungsbereiches
— — — —	Baugrenze
▼ ▼ ▼ ▼	Einfahrtsbereich

b. Planzeichen als Hinweise

1214/1	Flurstücksnummer
— — — —	bestehende Grundstücksgrenzen
▨ ▨ ▨ ▨	Bestehende Gebäude

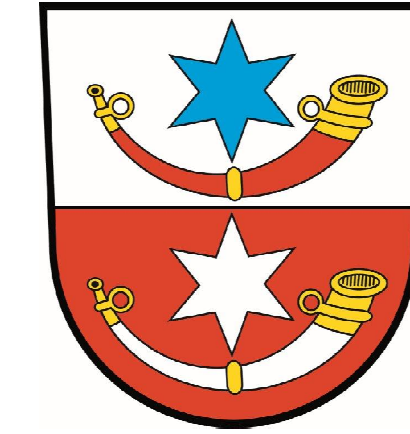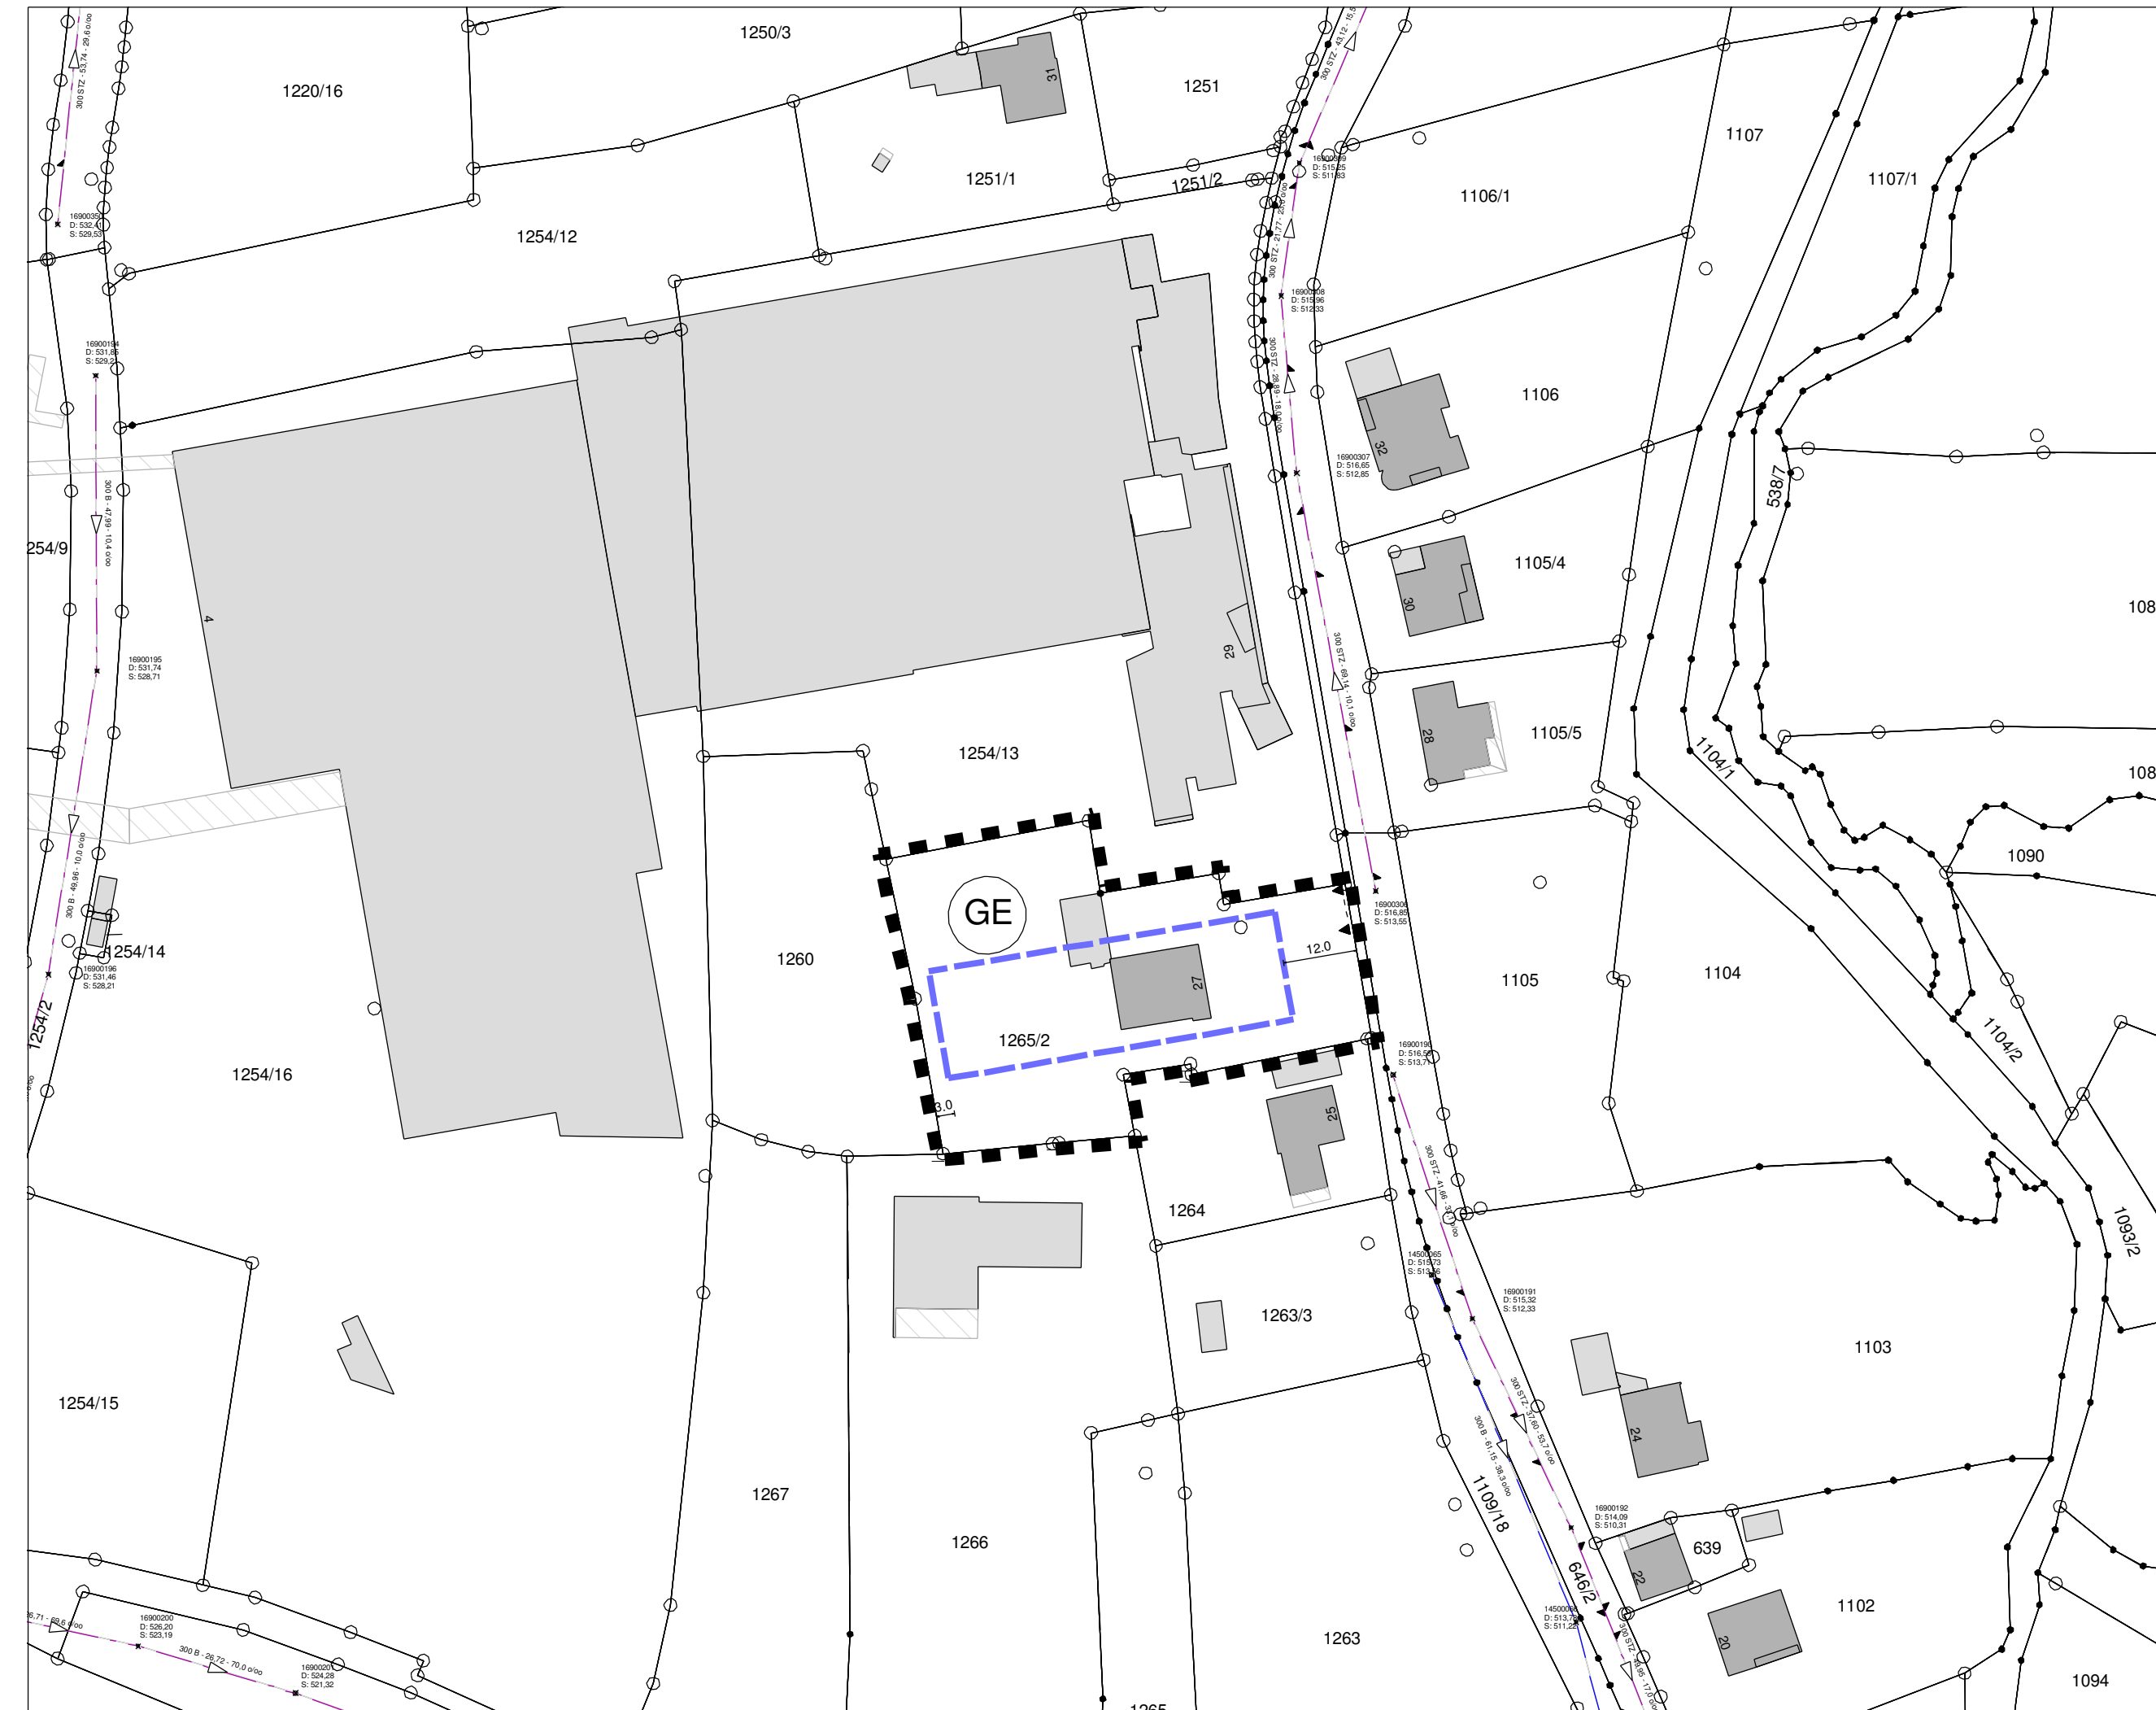

Gemeinde
Langenneufnach

4. Änderung Bebauungsplan Nr. 5 "Im Hohenlicht I"

Fassung vom 9. Mai 2018

Entwurfsverfasser

Ingenieurbüro VOGG
Alemannenstraße 35
86845 Großaitingen
Tel. 08203/9597-25
Fax. 08203/9597-13

Maßstab M 1: 1000

757 mm 297 mm