

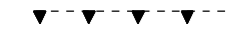
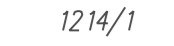
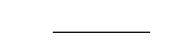



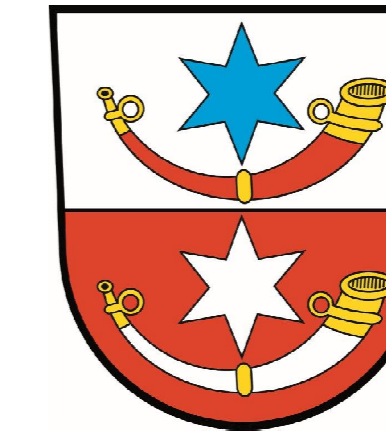
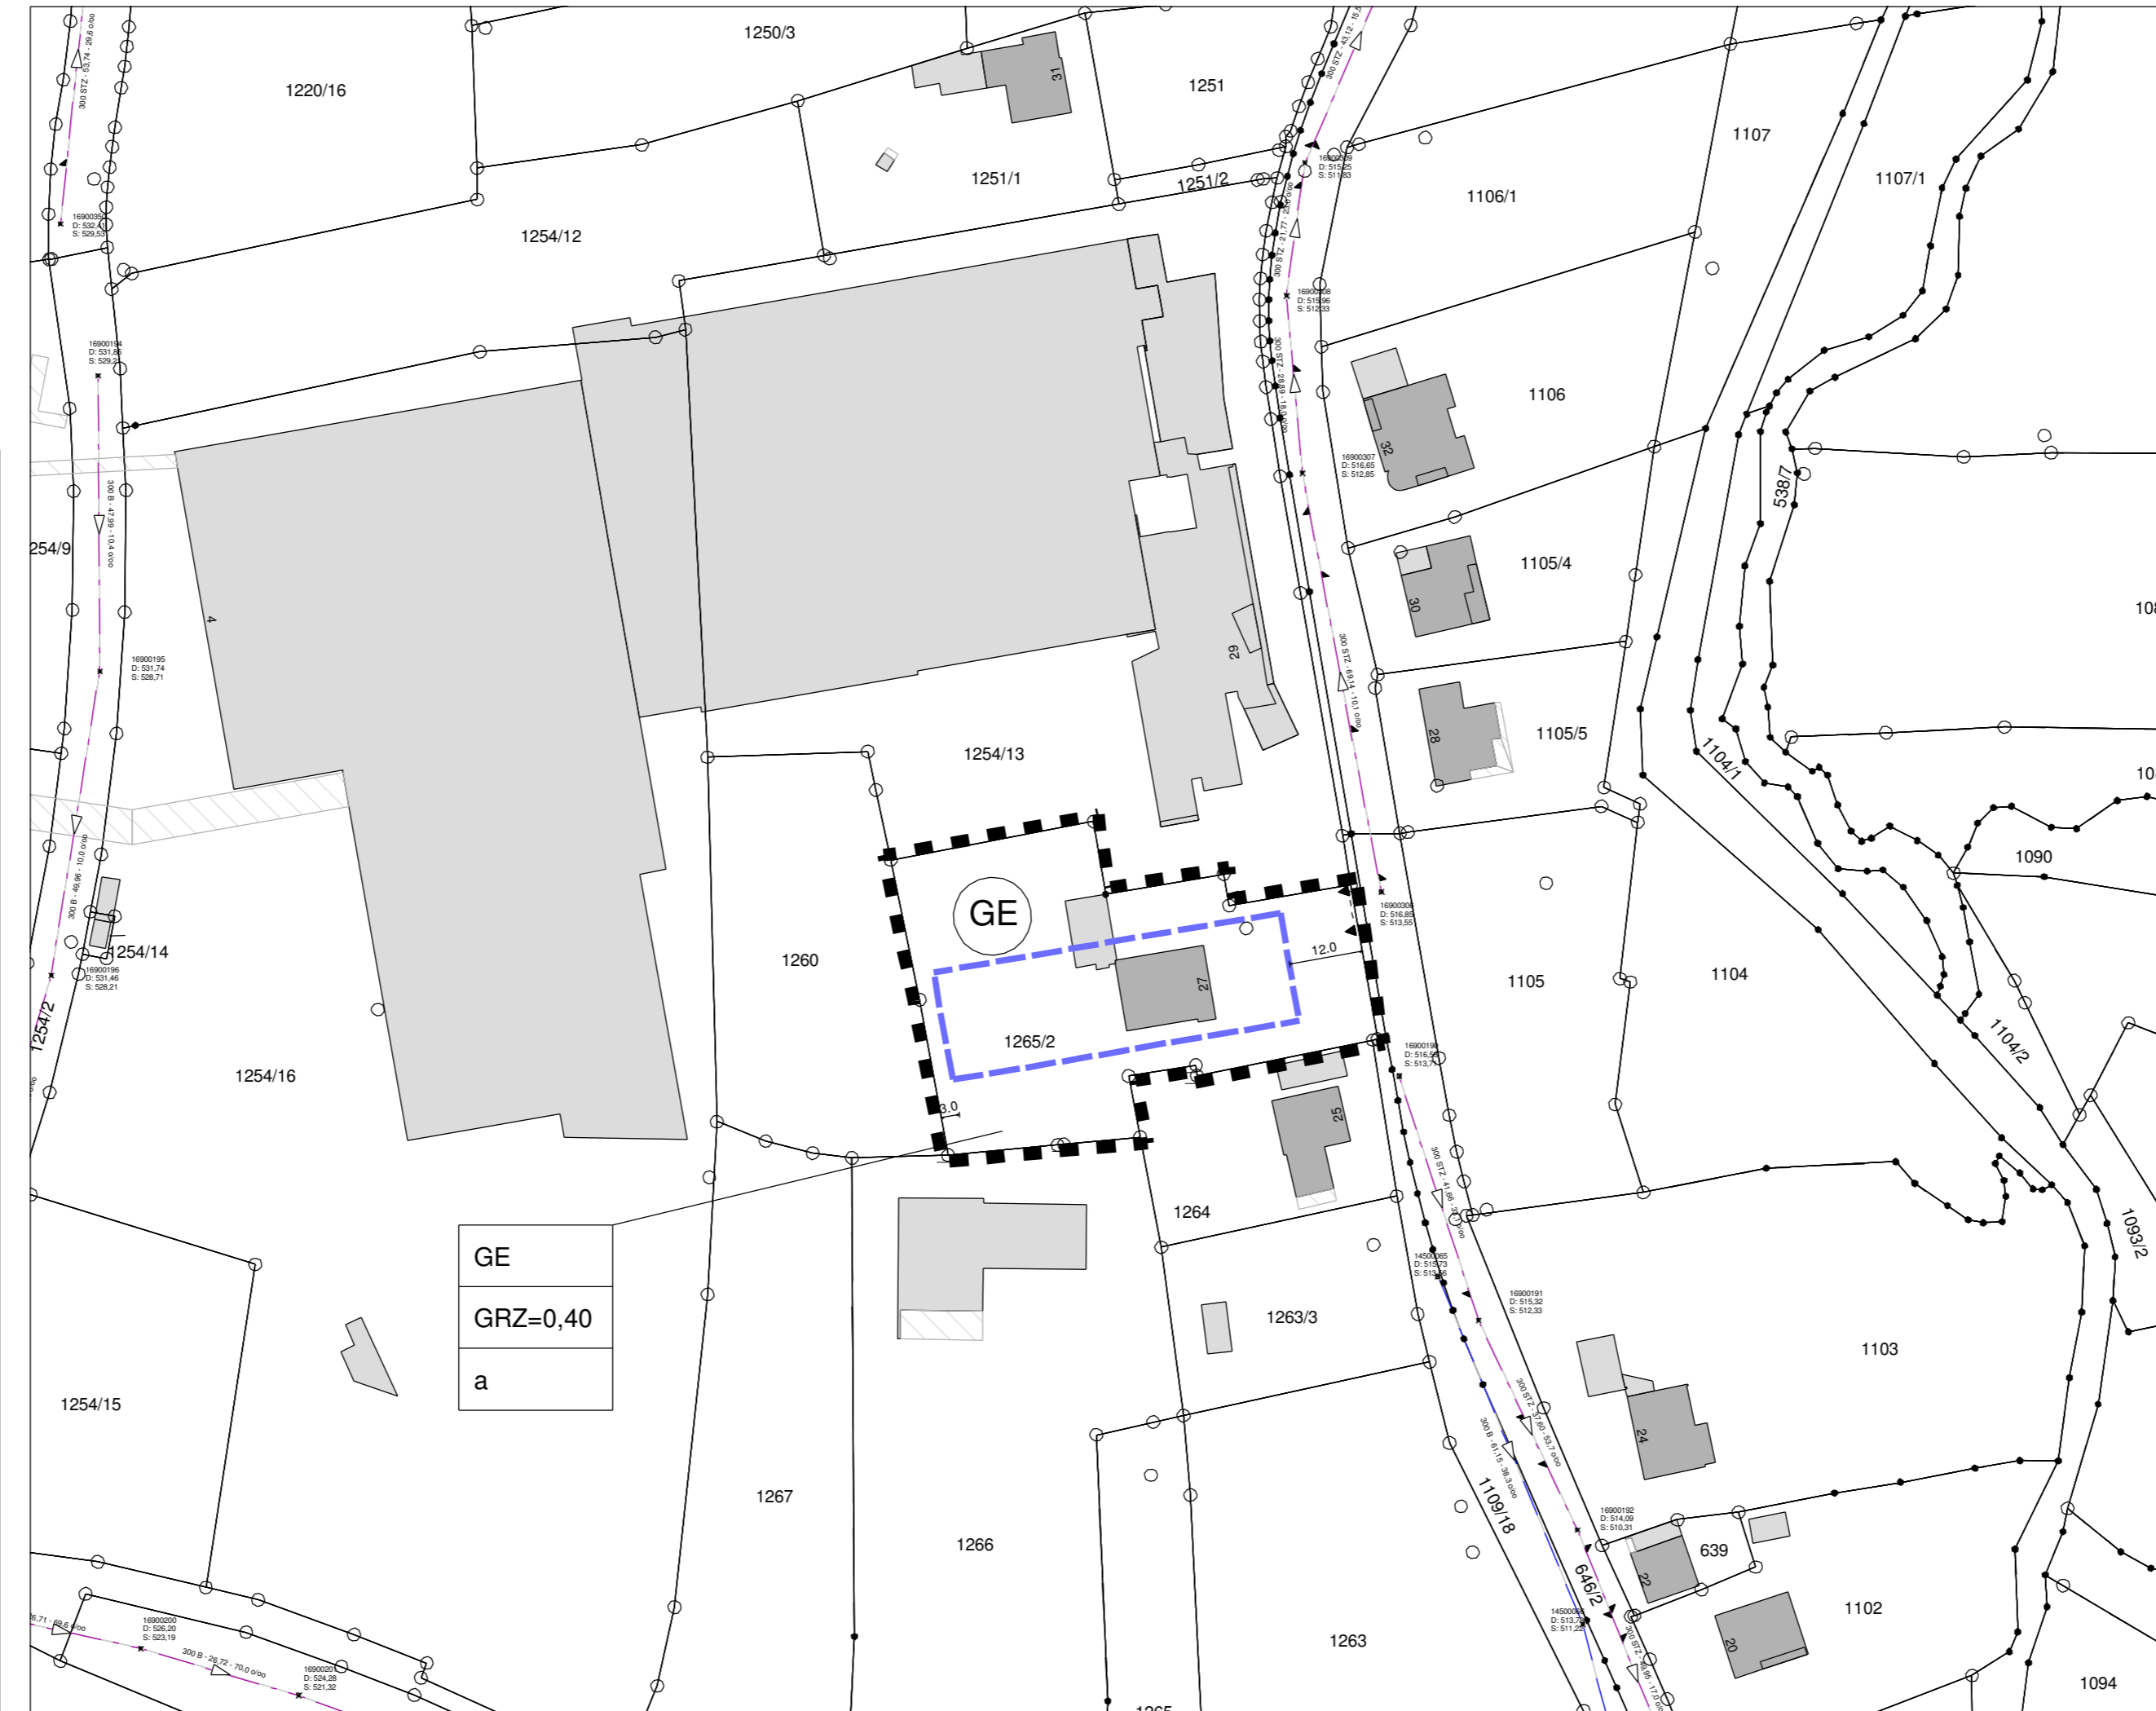
ZEICHENERKLÄRUNG

a. Planzeichen als Festsetzung

- GE Gewerbegebiet
 0,40 Grundflächenzahl (§ 19 BauNVO)
 a abweichende Bauweise (§ 22 BauNVO)
 Grenze des räumlichen Geltungsbereiches
 Baugrenze
 Einfahrtsbereich

b. Planzeichen als Hinweise

-  Flurstücksnummer
 bestehende Grundstücksgrenzen
 Bestehende Gebäude



Gemeinde
Langenneufnach

4. Änderung Bebauungsplan Nr. 5 "Im Hohenlicht I"

Fassung vom 11. Juli 2018

Entwurfsverfasser

Ingenieurbüro VOGG
 Alemannenstraße 35
 86845 Großaitingen
 Tel. 08203/9597-25
 Fax. 08203/9597-13

Maßstab M 1: 1000

757 mm 297 mm