

LEGENDE:

Baumgruppe I (ohne Strauchschicht)		
Baumart	Stück	St.D - cm
Betula pendula - Sand-Birke	1	28
Fagus sylvatica - Rot-Buche	1	18
Prunus avium - Vogel-Kirsche	1	35
Salix caprea - Spal-Weide	1	22/16/20/21
Tilia cordata - Winter-Linde	3	29, 40, 20
Prunus nigra - Schwarz-Kiefer	3	18, 21, 30

Baumgruppe II (mit Strauchschicht)		
Baumart	Stück	St.D - cm
Acer campestre - Feld-Ahorn	1	25
Acer pseudoplatanus - Berg-Ahorn	2	24, 26
Fagus sylvatica 'Atropurpurea' - Blau-Buche	32	
Prunus avium - Vogel-Kirsche	1	40
Prunus padus - Trauben-Kirsche	3	29, 40, 20
Picea abies - Gemeinliche-Fichte	1	25

Strauchschicht: Felsenbirne, Hartriegel, Haselnuß, Liguster

Baumgruppe III (ohne Strauchschicht)		
Baumart	Stück	St.D - cm
Betula pendula - Sand-Birke	6	30, 38, 28, 33, 35, 40
Carpinus betulus - Hainbuche	13	42, 58, 15, 18, 35, 26, 15, 28, 18, 12, 15, 18, 15, 28


Baumgruppe IV (mit Strauchschicht)		
Baumart	Stück	St.D - cm
Taxus baccata - Gemeinliche-Eibe	1	Hauptstamm
Alnus glutinosa - Rot-Erle	2	28, 33

Strauchschicht: Haselnuß, Hartriegel, Spierstrauch, Rhododendron

Baumgruppe V (mit Strauchschicht)		
Baumart	Stück	St.D - cm
Bäume eingezichnet		

Strauchschicht: Haselnuß, Eiben, Bambus, Kreuzdorn, Flieder, Forsythie, roter Fächer-Ahorn

Nr.	Baumart	St.D - cm	Kronen-höhe-m	Nr.	Baumart	St.D - cm	Kronen-höhe-m
1	Tilia cordata - Winter-Linde	16/22	6 18	15	Picea abies - Gemeinliche-Fichte	16	2 18
2	Carpinus betulus - Hainbuche	42	5 20	16	Tilia cordata - Winter-Linde	26	4 18
3	Carpinus betulus - Hainbuche	38	5 10	17	Picea abies - Gemeinliche-Fichte	11	1,50 8
4	Taxus baccata - Gemeinliche-Eibe	5/7/7/10	2,50 2	18	Corylus avellana - Hasel	11	1,50 4 12
5	Tilia cordata - Winter-Linde	37/42	7 18	19	Quercus robur - Stiel-Eiche	32	5 20
6	Ulmus minor 'Weinle' - Quäl-Ulm	38	3 20	20	Picea abies - Gemeinliche-Fichte	9/10/10	3 14
7	Prunus avium - Vogel-Kirsche	48	10 18	21	Carpinus betulus - Hainbuche	38	6 20
8	Carpinus betulus - Hainbuche	7/9/11/8/7	6 18	22	Picea omorika 'Pendula' - Hänge-Fichte	8	3 5
9	Tilia cordata - Winter-Linde	26	4 18	23	Carpinus betulus - Hainbuche	22	5 18
10	Pinus mugo - Berg-Kiefer	7/7/9/3	2 4	24	Pinus strobus - Siedler-Kiefer	6	1,50 4
11	Tilia cordata - Winter-Linde	27	4 18	25	Acer platanoides - Spitz-Ahorn	27	6 18
12	Pinus nigra - Schwarz-Kiefer	15	2 12	26	Betula pendula - Sand-Birke	32	5 11
13	Corylus avellana - Hasel	5/8/8/4/4/4	2 3,00	27	Prunus padus - Trauben-Kirsche	12/10/11	4 4
14	Acer campestre - Feld-Ahorn	32	6 18	28	Betula pendula - Sand-Birke	55	9 22

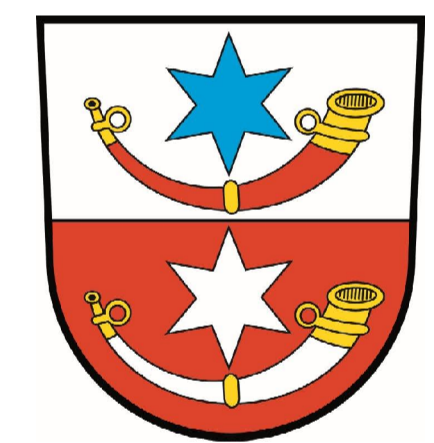

Gemeinde
Langenneufnach

4. Änderung Bebauungsplan Nr. 5 "Im Hohenlicht I"

Baum- und Gehölzbestandsplan

Fassung vom 11. Juli 2018

Entwurfsverfasser

Ingenieurbüro VOGG
Alemannenstraße 35
86845 Großsillingen
Tel. 08203/9597-25
Fax. 08203/9597-13

Maßstab M 1: 250

950 mm 550 mm